

Haus CHIARA^S

-mediterran-



Haus CHIARA^S

- ° Offener, lichtdurchfluteter Wohnbereich
- ° Gäste-WC & Abstellraum im Eingangsbereich
- ° Großzügige Küche mit angrenzender Speis
- ° Technikraum im EG

... die guten Häuser baut die PRO



Sollte Ihnen ein Detail des Entwurfs nicht entsprechen, ändern wir dieses natürlich auf Ihre Bedürfnisse ab. Wir bieten zu jedem Haus mehrere Variationsmöglichkeiten. Ob Dachform, Fassade oder Grundrisse, überzeugen Sie sich von unserer Flexibilität. Bestimmt können wir auch Ihre Wünsche erfüllen.



EG

Großzügige, helle Villa im Toskana-Stil.

Wohnfläche EG 73,57 m²

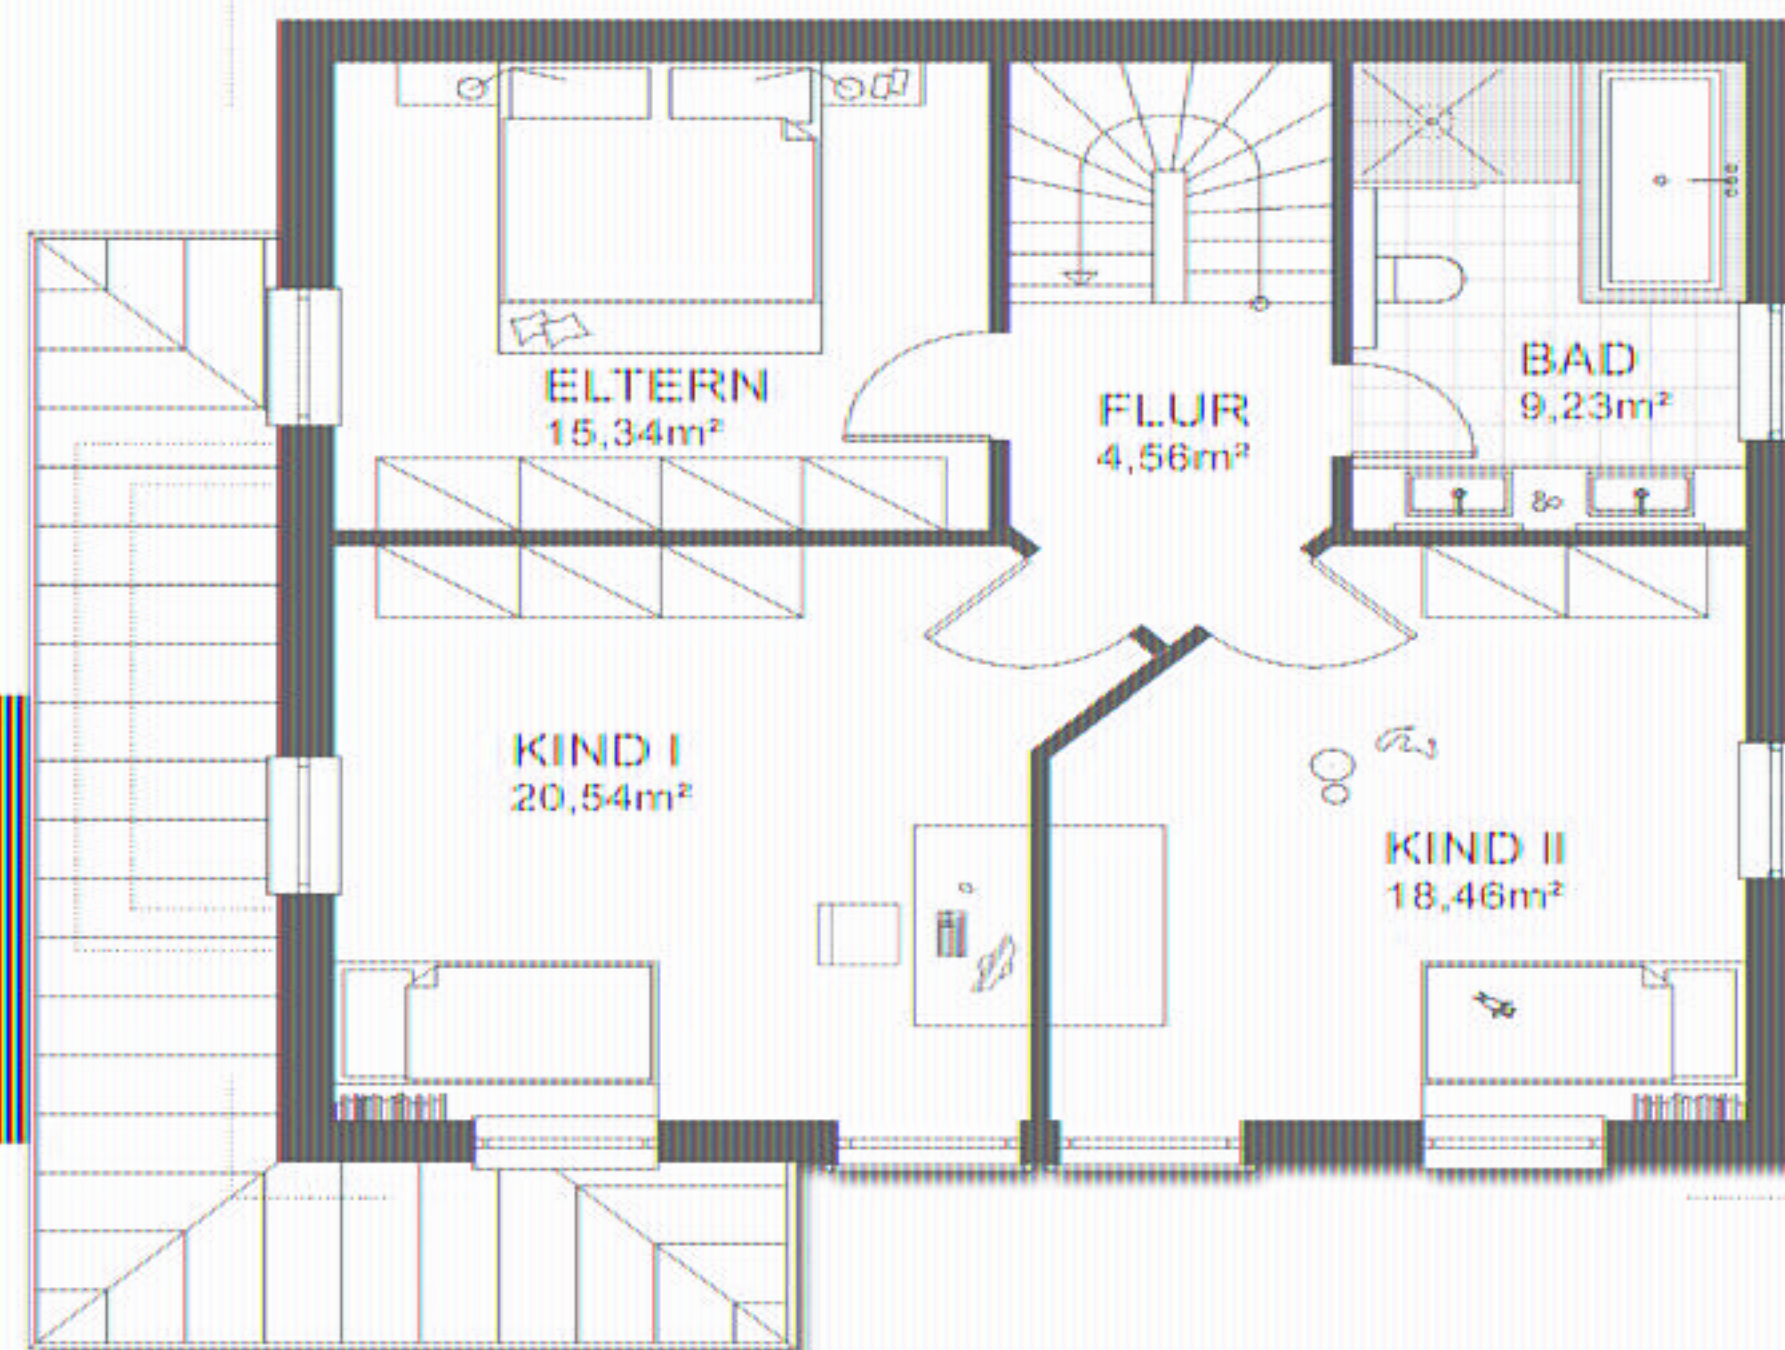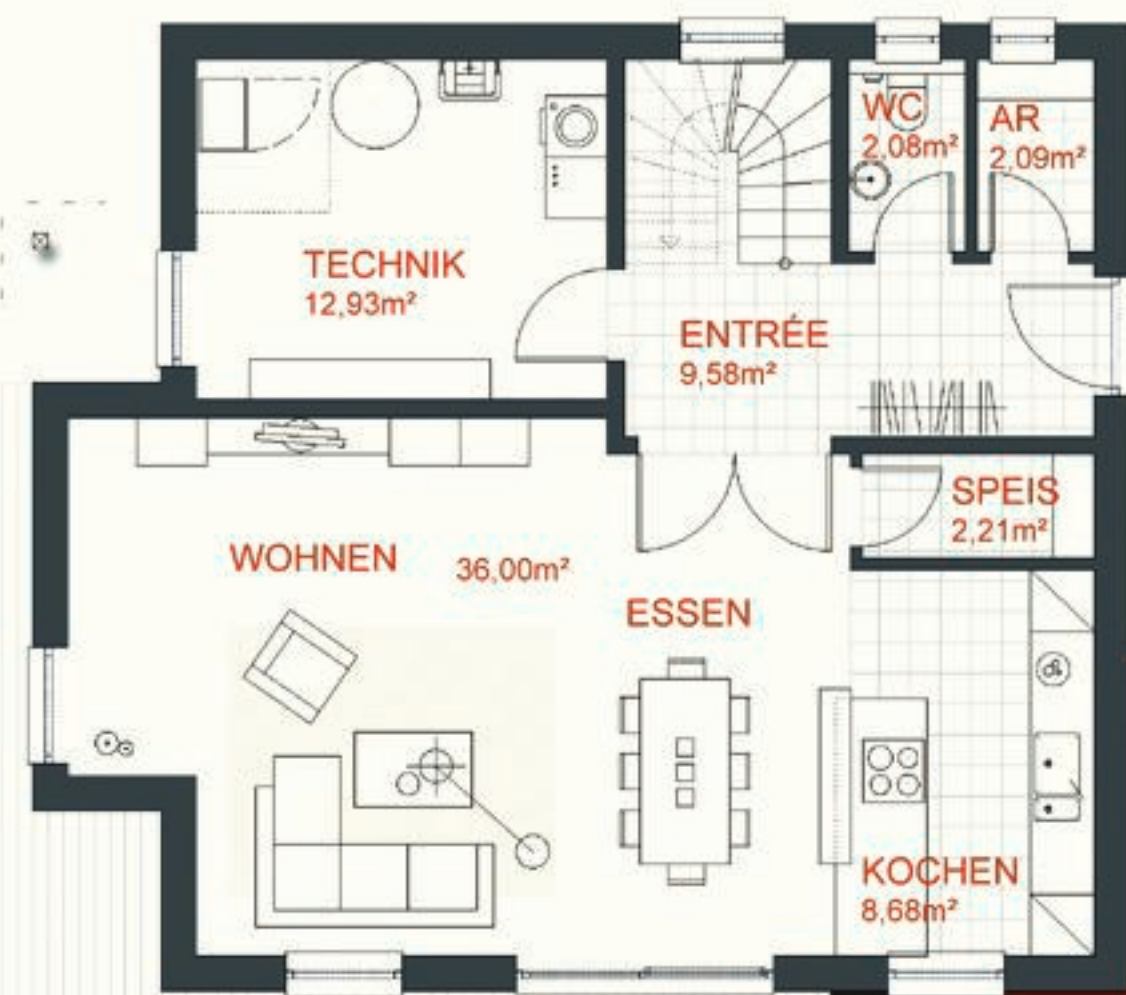

individuelle LEBENS-art.

[www.probau-massivhaus](http://www.probau-massivhaus.de)